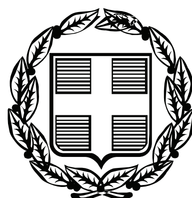


ΕΦΗΜΕΡΙΣ ΤΗΣ ΚΥΒΕΡΝΗΣΕΩΣ

ΤΗΣ ΕΛΛΗΝΙΚΗΣ ΔΗΜΟΚΡΑΤΙΑΣ

ΤΕΥΧΟΣ ΤΕΤΑΡΤΟ **Αρ. Φύλλου 394**

17 Σεπτεμβρίου 2009

ΠΕΡΙΕΧΟΜΕΝΑ

ΑΠΟΦΑΣΕΙΣ

ΑΠΟΦΑΣΕΙΣ

Αριθμ. 2521 (1)

Κήρυξη ως αναδασωτέας έκτασης εμβαδού 1,800 στρ. στη θέση «Κρανιά», περιφέρειας Δ.Δ. Αγίου Ιωάννη Βρύναινας του Δήμου Σούρπης, του Νομού Μαγνησίας.

Ο ΓΕΝΙΚΟΣ ΓΡΑΜΜΑΤΕΑΣ ΠΕΡΙΦΕΡΕΙΑΣ ΘΕΣΣΑΛΙΑΣ

Έχοντας υπόψη:

1. Τις διατάξεις του ν. 3200/1955 «Περί Διοικητικής Αποκέντρωσης» όπως τροποποιήθηκαν και συμπληρώθηκαν, μεταγενέστερα, με το ν.δ. 532/1970.

2. Τις διατάξεις του άρθρου 117 παρ. 3 του Συντάγματος της Χώρας.

3. Τις διατάξεις του ν. 998/1979 «Περί προστασίας των Δασών και των Δασικών εν γένει εκτάσεων της Χώρας» και ειδικότερα: α) Του άρθρου 38 παρ. 1 και β) Του άρθρου 41 παρ. 1 και 3.

4. Τις υπ' αριθμ. α) 160417/1180/8.7.1980 και β) 182447/3049/24.9.1980 διαταγές του Υπουργείου Γεωργίας, σχετικές με την κήρυξη εκτάσεων ως αναδασωτέων.

5. Τις διατάξεις του ν. 2503/30.5.1997 «Περί διοίκησης, αποκέντρωσης, στελέχωσης της Περιφέρειας κ.α. διατάξεις».

6. Την υπ' αριθμ. 5851/10.7.2007 (ΦΕΚ 1157/τ.Β΄/2007) απόφαση του Γενικού Γραμματέα Περιφέρειας Θεσσαλίας «περί μεταβίβασης αρμοδιοτήτων του Γ. Γ. Περιφέρειας Θεσσαλίας στο Γενικό Διευθυντή της Περιφέρειας και στους Προϊσταμένους των Διευθύνσεων και των Τμημάτων της Περιφέρειας», όπως τροποποιήθηκε με την υπ' αριθμ. 8756/67345/19.8.2008 (ΦΕΚ 1907/τ.Β΄/18.9.2008) απόφασή του.

7. Το υπ' αριθμ. 1832/28.7.2009 έγγραφο του Δασαρχείου Αλμυρού, με το οποίο εισηγείται την κήρυξη ως αναδασωτέας, της αναφερόμενης στο θέμα έκτασης, αποφασίζουμε:

Κηρύσσουμε ως αναδασωτέα, δημόσια δασική έκταση, εμβαδού ενός στρέμματος και οκτακοσίων χιλιοστών του στρέμματος (1,800 στρ.), στη θέση «Κρανιά» περιφέρειας Δ.Δ. Αγίου Ιωάννη Βρύναινας, του Δήμου Σούρπης, του Νομού Μαγνησίας, της οποίας η βλάστηση καταστράφηκε από πυρκαγιά, στις 15.5.2009. Η έκταση αυτή, απεικονίζεται με στοιχεία Α,Β,Γ,Δ,Α στο προσαρτημένο στην παρούσα απόφαση μας τοπογραφικό διάγραμμα, κλίμακας 1:1500, το οποίο αποτελεί αναπόσπαστο μέρος αυτής και έχει όρια:

Βόρεια: Δημόσια δασική έκταση.
Νότια: Δημόσια δασική έκταση.
Ανατολικά: Δημόσια δασική έκταση.
Δυτικά: Δημόσια δασική έκταση.

Σκοπός της κήρυξης της ανωτέρω έκτασης ως αναδασωτέας είναι, η διατήρηση του δασικού χαρακτήρα αυτής, ο αποκλεισμός διάθεσής της για άλλη χρήση και η αποκατάσταση με φυσική αναγέννηση της καταστραφείσης δασικής βλάστησης, αποτελούμενης από δασικά είδη της διαπλάσεως των αείφυλλων πλατύφυλλων (θαμνώδη πρίνο, φιλύκι κ.λ.π) με βαθμό συγκομώσεως 0,95 περίπου.

Η απόφαση αυτή να δημοσιευθεί στην Εφημερίδα της Κυβερνήσεως.

Λάρισα, 21 Αυγούστου 2009

Ο Γενικός Γραμματέας Περιφέρειας
ΦΩΤΙΟΣ ΓΚΟΥΠΑΣ


ΔΑΣΑΡΧΕΙΟ ΑΛΜΥΡΟΥ

Ανήκει στην αρίθμ 2521/21-8-09 απόφαση του Γενικού Γραμματέα Περιφέρειας Θεσσαλίας.

ΤΟΠΟΓΡΑΦΙΚΟ ΣΧΕΔΙΑΓΡΑΜΜΑ

Καείσης δημοσίας δασικής έκτάσεως αειφύλων πλατυφύλων, εμβαδού χιλίων οκτακοσίων (1.800)τ.μ. στην θέση Κρανιά ΔΔ. Αγίου Ιωάννη Βρύναινας, Δήμου Σούρπης, Ν. Μαγνησίας.

ΚΛΙΜΑΞ 1: 1.500

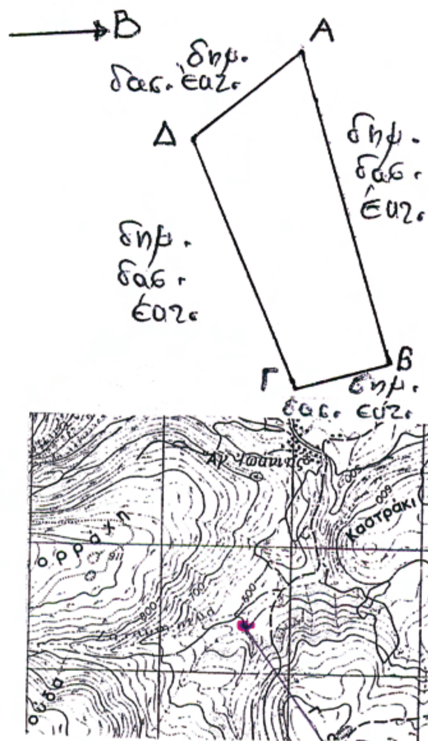

Απόσπασμα από χάρτη Γ.Υ.Σ. 1:50.000

θέση καείσης εκτάσεως

Στοιχεία καείσης δασικής έκτάσεως
Εμβαδού 1.800τ.μ.

Συντεταγμένες σημείων σε ΕΓΣΑ 87

	χ	ψ
Α	396073	4318849
Β	396148	4318866
Γ	396151	4318844
Δ	396093	4318824

ΠΛΕΥΡΕΣ ΜΗΚΟΣ

Α-Β : 76,90μ.
Β-Γ : 22,20μ.
Γ-Δ : 61,35μ.
Δ-Α : 32,02μ.

ΕΘΝΙΚΟ ΤΥΠΟΓΡΑΦΕΙΟ
Για τεχνικούς λόγους στο σχεδιάγραμμα, έγινε σμίκρυνση, κατά ποσοστό 85%

Αλμυρός 24-7-2009	Αλμυρός 27-7-2009	Λάρισα 21-8-2009
Ο ΣΥΝΤΑΚΤΗΣ	Η ΔΑΣΑΡΧΗΣ ΑΛΜΥΡΟΥ	Ο ΓΕΝ. ΓΡΑΜΜΑΤΕΑΣ ΠΕΡΙΦΕΡΕΙΑΣ
ΠΑΝΑΓΙΩΤΟΠΟΥΛΟΣ ΧΡΗΣΤΟΣ ΔΑΣΟΠΟΝΟΣ	ΚΡΑΒΑΡΗ ΠΑΝΑΓΙΩΤΑ ΔΑΣΟΛΟΓΟΣ	ΓΚΟΥΠΑΣ ΦΩΤΙΟΣ





Αριθμ. 2619 (2)

Επικύρωση καθορισμού οριογραμμών τμήματος του ρέματος που βρίσκεται στο αγρόκτημα Δ.Δ Νεοχωρούδας του Δήμου Καλλιθέας όμορα των 962-963 αγρών.

Ο ΓΕΝΙΚΟΣ ΓΡΑΜΜΑΤΕΑΣ
ΠΕΡΙΦΕΡΕΙΑΣ ΚΕΝΤΡΙΚΗΣ ΜΑΚΕΔΟΝΙΑΣ

Έχοντας υπόψη:

1. Τις διατάξεις του ν. 1558/1985 «Κυβέρνηση και Κυβερνητικά όργανα».

2. Τον ν. 1622/86 «Τοπική αυτοδιοίκηση, Περιφερειακή ανάπτυξη και δημοκρατικός προγραμματισμός».

3. Τις διατάξεις του π.δ. 71/93 «Καθορισμός αρμοδιοτήτων που διατηρούνται από τον Υπουργό και τις Περιφερειακές Αρχές ή όργανα διανομαρχιακού επιπέδου της Γ. Γ. Δημ. Έργων του ΥΠΕΧΩΔΕ.

4. Το π.δ. 51/1987 «Καθορισμός των Περιφερειών της Χώρας για το σχεδιασμό της περιφερειακής ανάπτυξης.

5. Τις διατάξεις του ν. 2503/1997 «Διοίκηση, οργάνωση, στελέχωση της Περιφέρειας, ρύθμιση θεμάτων για την τοπική αυτοδιοίκηση και άλλες διατάξεις».

6. Το π.δ. 131/8/19.5.1998 «Όργανα που αποφασίζουν η γνωμοδοτούν και ειδικές ρυθμίσεις σε θέματα δημοσίων έργων αρμοδιότητας των Περιφερειών».

7. Την υπ' αριθμ. 8063/30.10.2008 (ΦΕΚ Β΄ 2317/13.11.2008) απόφαση του Γενικού Γραμματέα Περιφέρειας Κεντρικής Μακεδονίας «Ορισμός εισηγητών και μεταβίβαση εξουσίας υπογραφής «Με εντολή Γενικού Γραμματέα» αποφάσεων, εγγράφων και άλλων πράξεων στον Γενικό Διευθυντή, στους Προϊσταμένους Διευθύνσεων κ.λ.π.»

8. Τις διατάξεις του άρθρου 6 του ν. 880/1979, όπως τροποποιήθηκε με το άρθρο 5 του ν. 3010/2002 (ΦΕΚ 91/τ.Α΄/25.4.2002).

9. Το υπ' αριθμ. Οικ.3718/8.4.2009 έγγραφο της Δ/νσης Τεχν. Υπηρεσιών Ν.Α. Θεσ/κης με το οποίο μας διαβίβασε προς επικύρωση τον φάκελο της υπόψη οριοθέτησης.

9. Την υπ' αριθμ. 07/7454π.ε./15.1.2009 απόφαση της Δ/νσης. Τεχν.Υπηρεσιών Ν.Α. Θεσ/κης για την έγκριση καθορισμού οριογραμμών του υπόψη τμήματος του ρέματος όμορα του αγροτεμαχίου 962-963 του αγροκτήματος Δ.Δ Νεοχωρούδας του Δήμου Καλλιθέας, καθώς και το αντίστοιχο τοπογραφικό διάγραμμα υπό κλίμακα 1:500 επί του οποίου καθορίστηκαν με κόκκινη γραμμή οι υπόψη οριογραμμές.

10. Την υπ' αριθμ. 108/2009 απόφαση του Δημοτικού Συμβουλίου Δήμου Καλλιθέας από την οποία προκύπτει, ότι το οικείο Δημοτικό Συμβούλιο γνωμοδότησε υπέρ της υπόψη οριοθέτησης.

11. Τον φάκελο της υπόψη οριοθέτησης, ο οποίος περιλαμβάνει όλα τα προβλεπόμενα στοιχεία από την ισχύουσα νομοθεσία, όπως ελέγχθηκαν και θεωρήθηκαν από την Διεύθυνση Τεχνικών Υπηρεσιών της Ν.Α. Θεσ/κης. Και επειδή:

Ο καθορισμός των υπόψη οριογραμμών έγινε σύμφωνα με τα προβλεπόμενα από τον ισχύοντα νόμο, αποφασίζουμε:

1. Την Επικύρωση του καθορισμού οριογραμμών τμήματος του ρέματος που βρίσκεται στο αγρόκτημα Δ.Δ Νεοχωρούδας του Δήμου Καλλιθέας όμορα των 962-963 αγρών όπως αυτές εγκρίθηκαν με την απόφαση υπ' αριθμ. 07/7454π.ε./15.1.2009 της Δ/νσης. Τεχν.Υπηρεσιών Ν.Α. Θεσ/κης και εμφανίζονται με κόκκινη γραμμή σε τοπογραφικό διάγραμμα υπό κλίμακα 1:500.


2. Τη δημοσίευση της παρούσας απόφασης στην Εφημερίδα της Κυβερνήσεως, μαζί με το αντίστοιχο Τοπογραφικό διάγραμμα σε σμίκρυνση.

Η απόφαση αυτή να δημοσιευθεί στην Εφημερίδα της Κυβερνήσεως.

Θεσσαλονίκη, 2 Σεπτεμβρίου 2009

Ο Γενικός Γραμματέας Περιφέρειας
ΓΕΩΡΓΙΟΣ ΤΣΙΟΤΡΑΣ

ΕΘΝΙΚΟ ΤΥΠΟΓΡΑΦΕΙΟ
Για τεχνικούς λόγους στο σχεδιάγραμμα, έγινε σμίκρυνση, κατά ποσοστό 55%

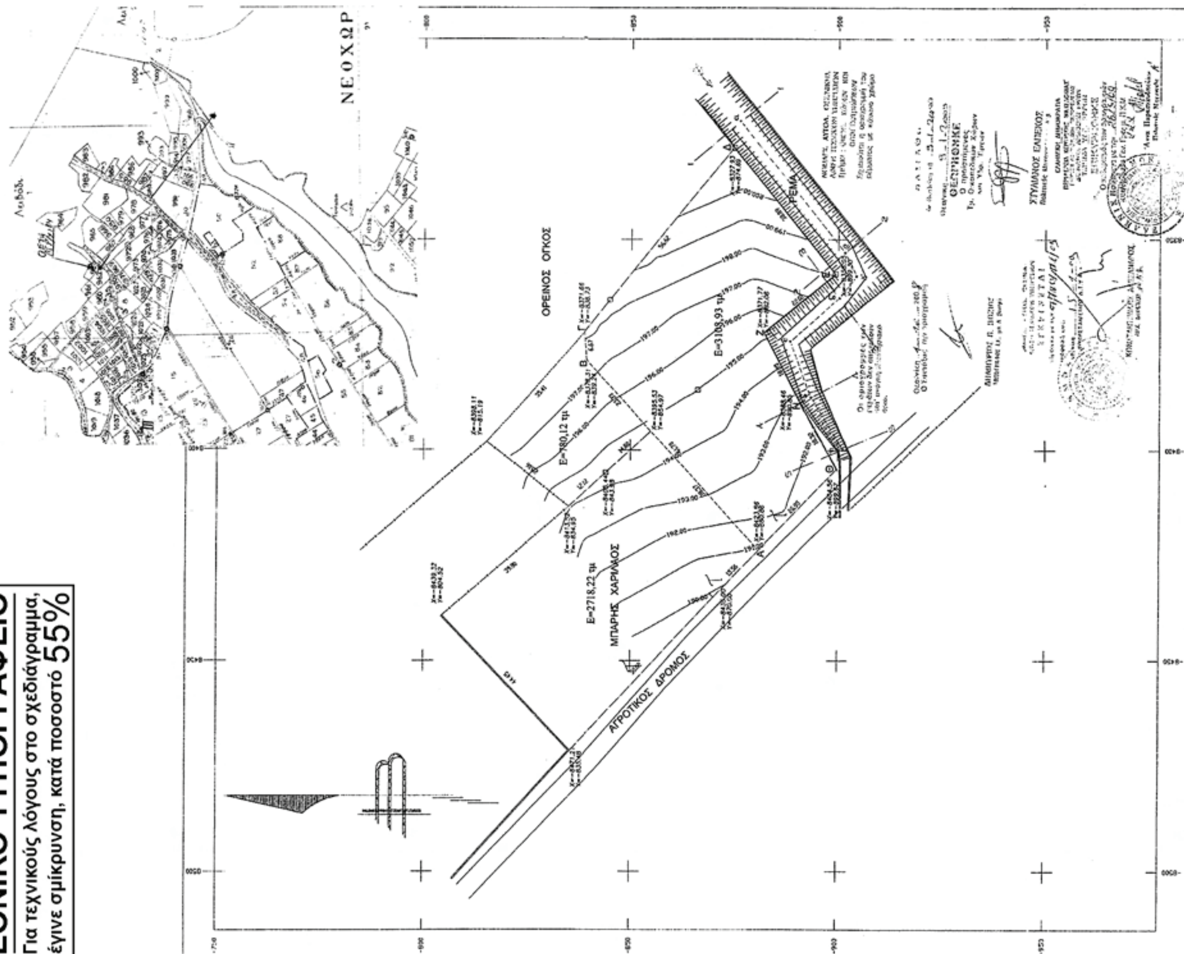

Αριθμ. 1529 (3)

Αλλαγή χρήσης α) έκτασης 14231,58 τ.μ. για χώρο πρασίνου -άλσους β) έκτασης 25144,42 τ.μ. για χώρο αθλητικών εγκαταστάσεων από το υπ' αριθμ. 223α κοινόχρηστο τεμάχιο αγροκτήματος Αγίου Λουκά και του υπ' αριθμ. 135 οικοπέδου στο Ο.Τ. 23 του Δ.Δ. Εσωβάλτων Δήμου Κρύας Βρύσης για ανέγερση Πνευματικού Κέντρου.

Ο ΝΟΜΑΡΧΗΣ ΠΕΛΛΑΣ

Έχοντας υπόψη:

1) Τις διατάξεις του π.δ. 30/1996 (ΦΕΚ 2ΙΑ/1996) Κώδικας Νομαρχιακής Αυτ/σης, όπως τροποποιήθηκε και ισχύει.

2) Την υπ' αριθμ. 100/25.8.2003 (ΦΕΚ 1742Β/26.11.2003) απόφαση του Ν.Σ. Πέλλας.

3) Τον Νόμο 1512/1985 (ΦΕΚ 4Α/1985) για τροποποίηση και συμπλήρωση των Πολεοδομικών διατάξεων και ειδικά το άρθρο 3 περί καθορισμού χρήσεων παραχωρημένων Δημόσιων εκτάσεων.

4) Τις διατάξεις του άρθρου 90 του κώδικα Νομοθεσίας για την Κυβέρνηση και τα Κυβερνητικά όργανα που κυρώθηκε με το άρθρο πρώτο του π.δ/τος 63/2005 (ΦΕΚ 98Α/22.4.2005).

5) Την υπ' αριθμ. 701/διοικ/325/28.1.2009 απόφαση Νομάρχη περί ορισμού Αντινομαρχών.

6) Την υπ' αριθμ. 9548/2007 απόφαση έγκρισης του Γ.Π.Σ. Κρύας Βρύσης Γ. Γ. Περιφέρειας Κ. Μακεδονίας (ΦΕΚ 571/31.12.2007).

7) Τις θετικές απαντήσεις των παρακάτω Υπηρεσιών.

8) Την από 13.7.2007 αίτηση του Δήμου Κρύας Βρύσης.

9) Το υπ' αριθμ. 5623/23.6.2009 έγγραφο της Δ/νσης Γεωργικής Ανάπτυξης της Περιφέρειας Κεντρικής Μακεδονίας.

10) Το υπ' αριθμ. 19860/16.10.2008 έγγραφο της Δ/νσης Υγείας και Πρόνοιας Ν. Πέλλας.

11) Το υπ' αριθμ. 5353/3.7.2008 έγγραφο ΙΖ΄ Εφορείας Προϊστορικών και κλασικών Αρχαιοτήτων.

12) Το υπ' αριθμ. 2591/8.7.2008 έγγραφο 11ης Εφορείας Βυζαντινών Αρχαιοτήτων.

13) Το υπ' αριθμ. 6267/16.7.2008 έγγραφο Δ/νσης Τουρισμού Κ. Μακεδονίας.

14) Τα υπ' αριθμ. 3747/2008, 3399/2008 και 2643/2008 έγγραφα Δασαρχείου Έδεσσας.

15) Το υπ' αριθμ. 6678/1.9.2008 έγγραφο της Δ/νσης Γεωργίας Γιαννιτσών.

16) Το υπ' αριθμ. 1936/2.8.2008 έγγραφο τμήματος Πολεοδομίας Γιαννιτσών.

17) Το υπ' αριθμ. 670/10.4.2008 έγγραφο της Δ/νσης Πολιτικής Γης.

18) Τις υπ' αριθμ. 160/2007, 170/2007 και 200/2007 αποφάσεις Δ.Σ. Δήμου Κρύας Βρύσης.

19) Το υπ' αριθμ. 2248/3.4.2009 έγγραφο Εφορείας Νεωτέρων Μνημείων.

20) Τα τοπογραφικά διαγράμματα σε κλίμακα 1:500 της διαθεσίμου εκτάσεως.

Το γεγονός ότι από τις διατάξεις της παρούσας απόφασης δεν προκαλείται δαπάνη σε βάρος του Κρατικού προϋπολογισμού ούτε του προϋπολογισμού του οικείου Ο.Τ.Α., καθορίζουμε:

Άρθρο 1

Καθορίζουμε τις χρήσεις: 1α) έκτασης 14231,58 τ.μ. και 1β) έκτασης 24144,42 τ.μ. για δημιουργία χώρου πρασίνου-άλσους και χώρου αθλητικών εγκαταστάσεων αντίστοιχα από το υπ' αριθμ. 223α κοινόχρηστο τεμάχιο αγροκτήματος Αγίου Λουκά Δήμου Κρύας Βρύσης.

2) Το υπ' αριθμ. 135 κοινόχρηστο οικόπεδο Δ.Δ. Εσωβάλτων Δήμου Κρύας Βρύσης έκτασης 1.380 τ.μ. σε χώρο ανέγερσης Πνευματικού Κέντρου. Οι χρήσεις φαίνονται στο τοπογραφικό διάγραμμα που συνοδεύει την παρούσα απόφαση που θεωρήθηκε από τον Προϊστάμενο του Τμήματος Πολεοδομίας Γιαννιτσών με την από 8.7.2009 πράξη του.

Άρθρο 2

Η απόφαση αυτή δεν απαλλάσσει τον ενδιαφερόμενο από την υποχρεωτική λήψη των σχετικών οικοδομικών αδειών.

Κατά της παρούσας επιτρέπεται σύμφωνα με το άρθρο του π.δ. 30/1996 (ΦΕΚ 21/Α) η άσκηση προσφυγής ενώπιον του Γενικού Γραμματέα Περιφέρειας μόνον για παράβαση Νόμου μέσα σε αποκλειστική προθεσμία τριάντα (30) ημερών από την λήψη της παρούσας που κατατίθεται στο τμήμα Πολεοδομίας της Ν.Α. Πέλλας.

Η απόφαση αυτή να δημοσιευθεί στην Εφημερίδα της Κυβερνήσεως.

Γιαννιτσά, 8 Ιουλίου 2009

Ο Αντινομάρχης

Σ. ΚΕΧΑΓΙΑΣ

ΣΤΝΟΙΚΙΣΜΟΣ

44

222

ΡΕΜΑ

ΡΕΜΑ

Z X: 2087.07 Y: −4113.02

A X: 2264.04 Y: −4109.91

H X: 2338.34 Y: −4094.09

ΠΡΟΣ ΑΓ.ΛΟΥΚΑ

223β
E=6812.00τ.μ.

112.00

E X: 2171.01 Y: −4172.08

150.26

ΕΠΑΡΧΕΙΑΚΗ

χωρος αθλητικών εγκαταστασεων

223α
E= 25144.42τ.μ.

184.63

110.47

14231.58

B X: 2319.67 Y: −4281.57

E= 1423


φ: 40,45
λ: −1,27

Κ.Σ. ΛΙΠΟΧΩΡΙΟΥ

αλσος

ΕΘΝΙΚΟ ΤΥΠΟΓΡΑΦΕΙΟ

Για τεχνικούς λόγους στο σχεδιάγραμμα, έγινε σμίκρυνση, κατά ποσοστό 38%

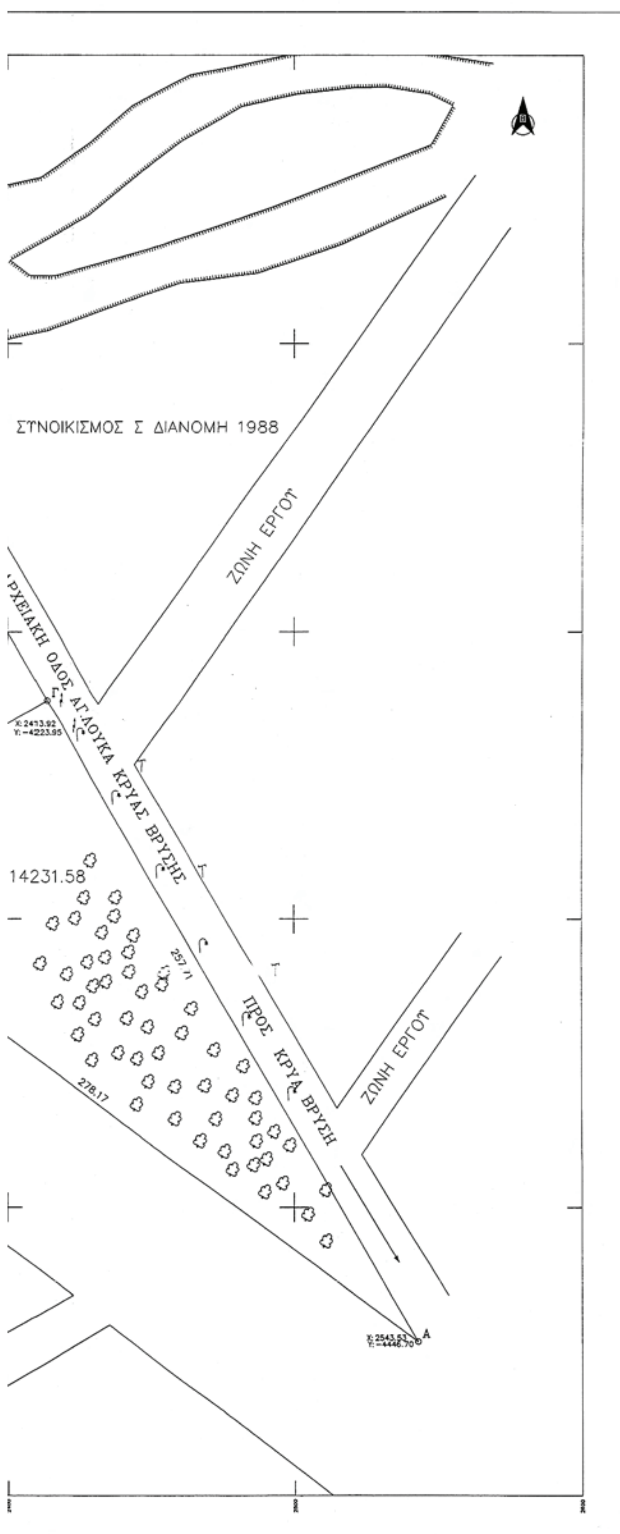

ΥΠΟΜΝΗΜΑ

Κολόνα ΔΕΗ

Φωτιστικη κολωνα

Ρεμα

δενδρο

ΘΕΩΡΕΙΤΑΙ ΤΟ ΠΑΡΟΝ ΤΟΠΟΓΡΑΦΙΚΟ ΔΙΑΓΡΑΜΜΑ
ΚΑΙ ΣΥΝΟΔΕΥΕΙ ΤΗΝ ΜΕ ΑΡΙΘΜΟ 1529/09
ΑΠΟΦΑΣΗ ΝΟΜΑΡΧΗ ΠΕΛΛΑΣ ΠΟΥ ΑΦΟΡΑ ΤΗΝ
ΑΛΛΑΓΗ ΧΡΗΣΗΣ 14231,58 τ.μ. & 25144,42 τ.μ. ΑΠΟ ΤΟ ΥΠ
ΑΡΙΘΜ. 223α ΧΕΡΣΟ ΚΟΙΝΟΧΡΗΣΤΟ
ΑΓΡΟΚΤΗΜΑΤΟΣ ΑΓΙΟΥ ΛΟΥΚΑ ΓΙΑ
ΧΕΡΣΟ - ΠΡΑΣΙΝΟΥ - ΑΛΣΟΥΣ ΚΑΙ ΑΘΛΗΤΙΚΩΝ ΕΓΚΑΤΑΣΤΑΣΕΩΝ ΑΝΤΙΣΤΟΙΧ.
ΓΙΑΝΝΙΤΣΑ 8-7-2009
ΣΥΝΤΑΞΑΣ

ΦΙΛΙΠΠΙΔΗΣ ΓΕΩΡΓΙΟΣ
ΓΕΩΜ. ΤΟΠΟΓΡΑΦΟΣ Τ.Ε. ΜΕ Α' ΒΑΘΜΟ

ΣΥΝΙΚΕΖΗ ΘΕΟΦΑΝΗ
ΑΓΡ. ΤΟΠΟΓΡ. ΜΗΧ/ΚΟΣ
με Α βαθμό

Το υπό τα στοιχεία Α-Β-Ε-Δ-Η-Γ-Α γήπεδο με αριθμο τεμαχίου 223α εχει Ε=39376,00τ.μ.

Το υπό τα στοιχεία Α-Β-Γ-Α γήπεδο τμήμα του 223α εχει Ε=14231,58 τ.μ. και ειναι αλσος

Το υπό τα στοιχεία Γ-Β-Ε-Δ-Η-Γ με αριθμο 223α γήπεδο εχει Ε=25144,42 τ.μ. και ειναι χώρος αθλητικών εγκαταστάσεων

Εργοδότης :ΔΗΜΟΣ ΚΡΥΑΣ ΒΡΥΣΗΣ

Εργο : ΑΠΟΤΥΠΩΣΗ ΑΓΡΟΤΕΜΑΧΙΟΥ 223α
Νομός : ΠΕΛΛΑΣ
Δήμος : ΚΡΥΑΣ ΒΡΥΣΗΣ
Θέση : ΑΓΡΟΚΤΗΜΑ ΑΓΙΟΥ ΛΟΥΚΑ

Μελετητές :

Θέμα Σχεδίου : ΤΜΗΜΑ (Α-Β-Γ-Α) ΕΚ ΤΟΥ 223α Α.Τ. ΤΟΠΟΓΡΑΦΙΚΟ ΔΙΑΓΡΑΜΜΑ	Αριθμός Σχεδίου Α-2

Χρόνος Μελέτης : ΜΑΪΟΣ 2007	κλίμακα : 1/1000
Ο ΜΗΧΑΝΙΚΟΣ	Θεωρήθηκε
ΧΡΥΣΑΝΘΟΥ ΓΕΩΡΓΙΟΣ ΑΡΧΙΤΕΚΤΩΝ ΜΗΧ/ΚΟΣ ΜΕ Β' ΒΑΘΜΟ	ΣΑΝΤΙΝΙ-ΑΔΑΜΙΔΟΥ ΛΟΥΤΣΙΑ ΠΟΛΙΤΙΚΟΣ ΜΗΧΑΝΙΚΟΣ

ΔΗΜΟΣ ΚΡΥΑΣ ΒΡΥΣΗΣ
Δ.Δ. ΕΣΩΒΑΛΤΩΝ

ΕΘΝΙΚΟ ΤΥΠΟΓΡΑΦΕΙΟ
Για τεχνικούς λόγους στο σχεδιάγραμμα, έγινε σμίκρυνση, κατά ποσοστό 55%

ΘΕΩΡΕΙΤΑΙ ΤΟ ΠΑΡΟΝ ΤΟΠΟΓΡΑΦΙΚΟ ΔΙΑΓΡΑΜΜΑ ΚΑΙ ΣΥΝΟΔΕΥΕΙ ΤΗΝ ΜΕ ΑΡΙΘΜΟ 1529/09 ΑΠΟΦΑΣΗ ΝΟΜΑΡΧΗ ΠΕΛΛΑΣ ΠΟΥ ΑΦΟΡΑ ΤΟΝ ΧΑΡΑΚΤΗΡΙΣΜΟ ΤΟΥ ΜΕ ΑΡΙΘΜΟ 135 ΚΟΙΝΟΧΡΗΣΤΟΥ ΟΙΚΟΠΕΔΟΥ ΤΟΥ Ο.Τ.23 ΤΟΥ Δ.Δ. ΕΣΩΒΑΛΤΩΝ ΔΗΜΟΥ ΚΡΥΑΣ ΒΡΥΣΗΣ ΣΕ ΧΩΡΟ ΑΝΕΓΕΡΣΗΣ ΠΝΕΥΜΑΤΙΚΟΥ ΚΕΝΤΡΟΥ.

Ο ΣΥΝΤΑΞΑΣ ΓΙΑΝΝΙΤΣΑ 8-7-2009

ΦΙΛΙΠΠΙΔΗΣ ΓΕΩΡΓΙΟΣ
ΓΕΩΜ. ΤΟΠΟΓΡΑΦΟΣ Τ.Ε. ΜΕ Α' ΒΑΘΜΟ

ΝΙΚΕΖΗ ΘΕΟΦΑΝΗ
ΑΓΡ. ΤΟΠΟΓΡ. ΜΗΧ/ΚΟΣ ΠΕ4
με Α' βαθμό

